

北石



調査区位置

検討案

- 梁間方向6尺間
- 上重一度振れ
- 一階平面石垣合わせ・2階平面で整形補正

西石塁

内下馬門

南石塁




太鼓櫓

近代石組

校門

近代石組

高麗門

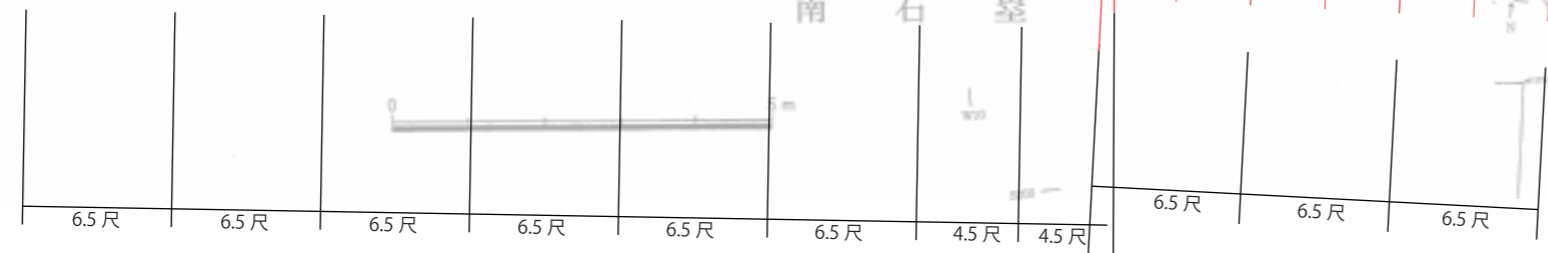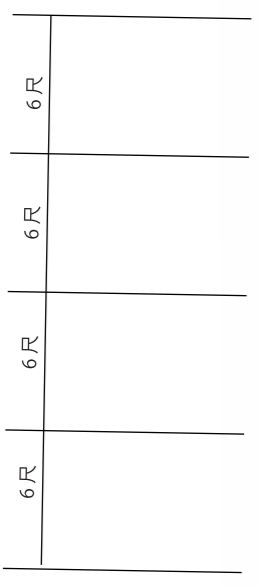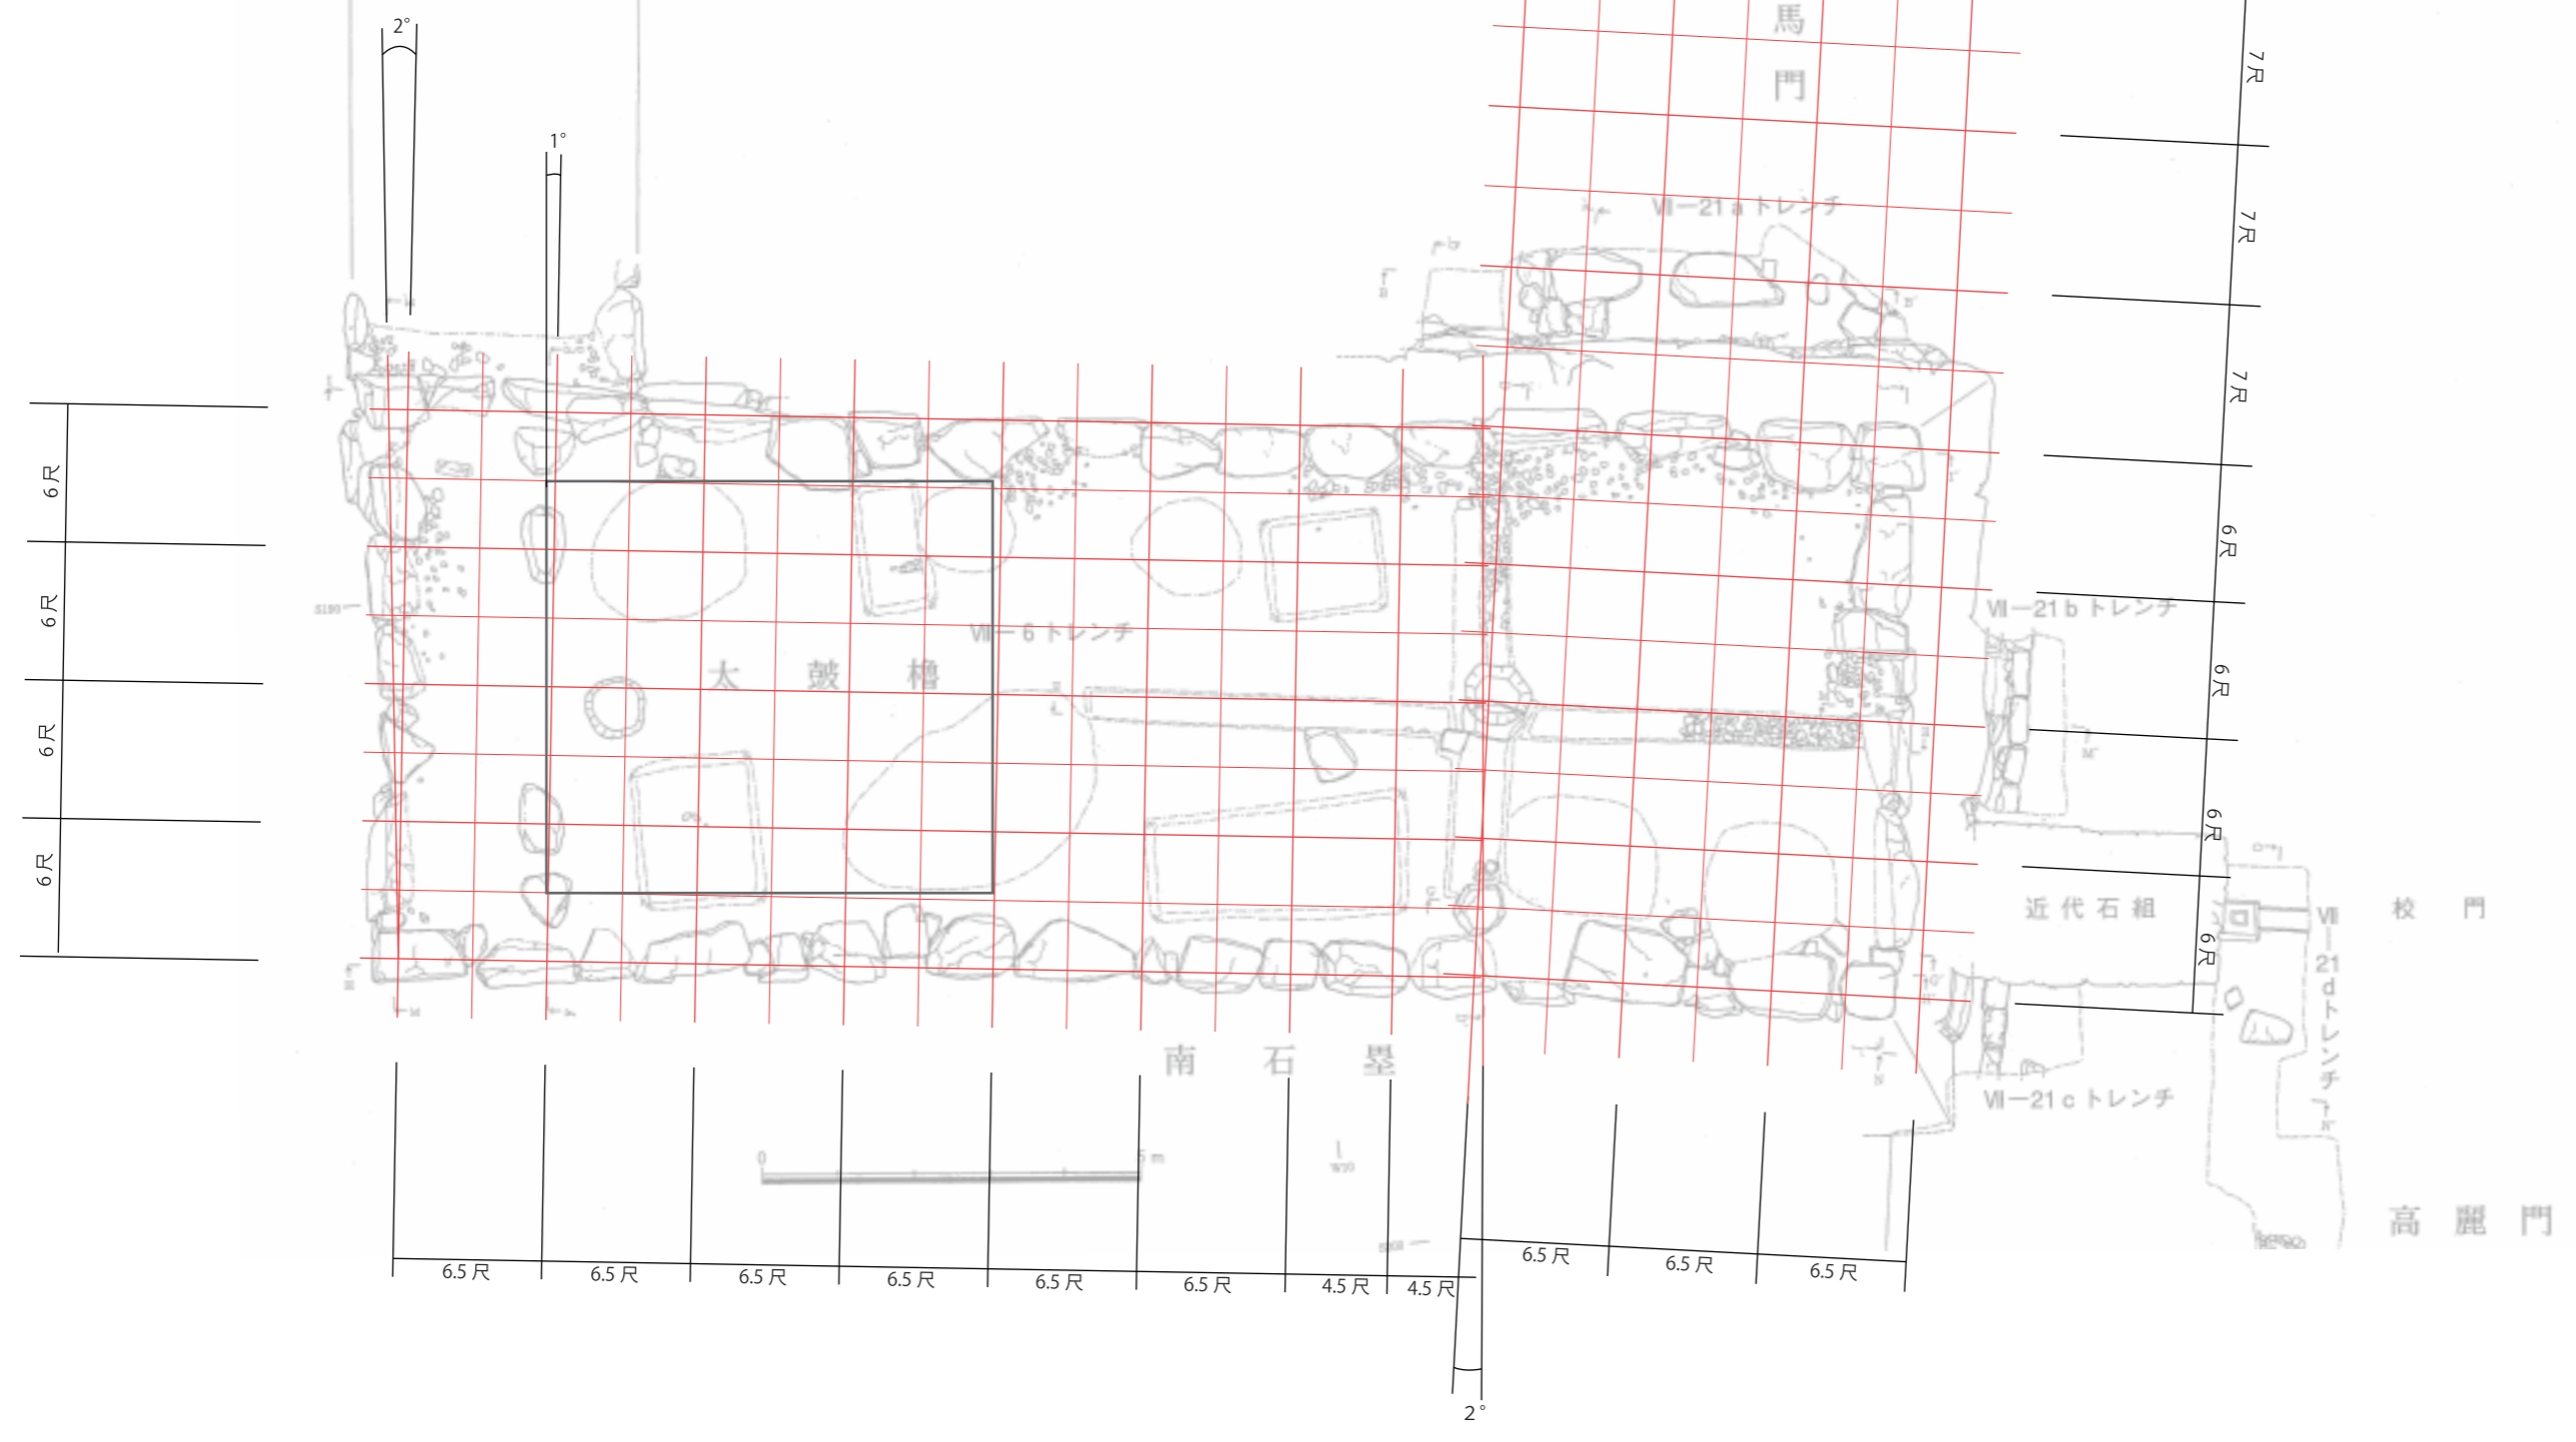

2°

1°

2°