
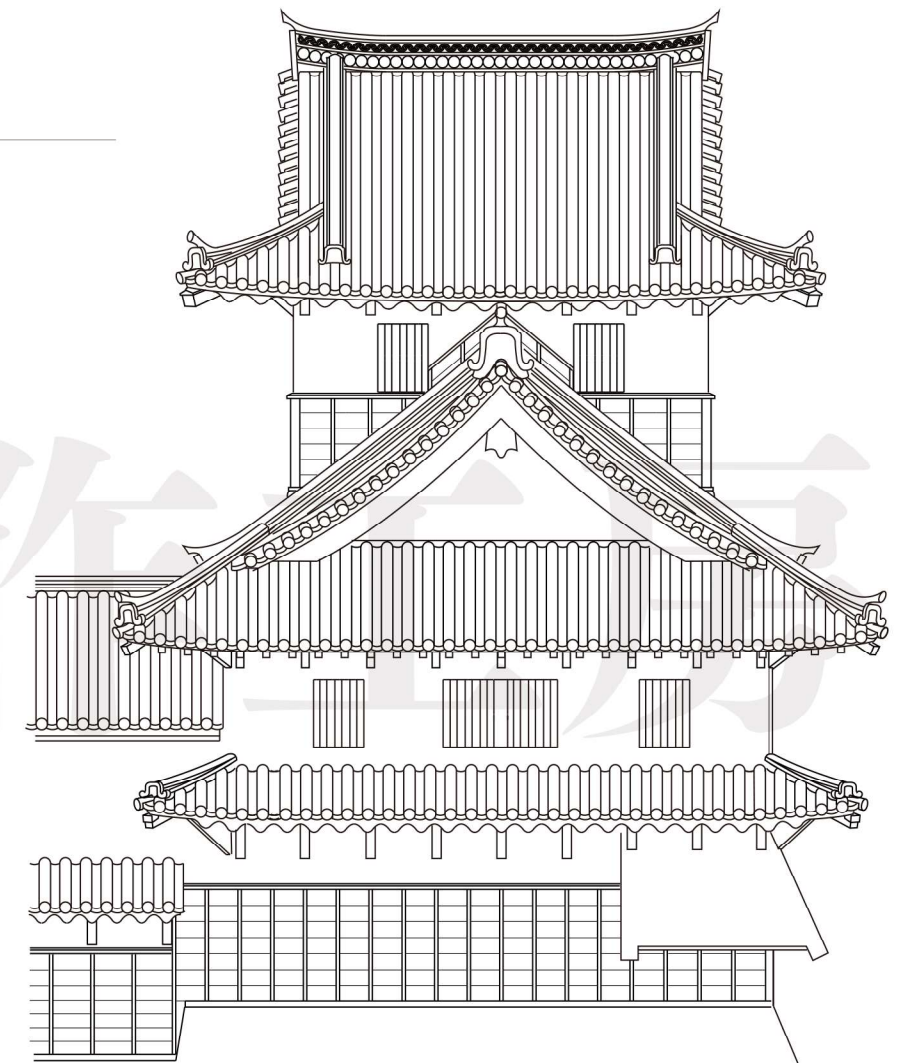


内下馬門

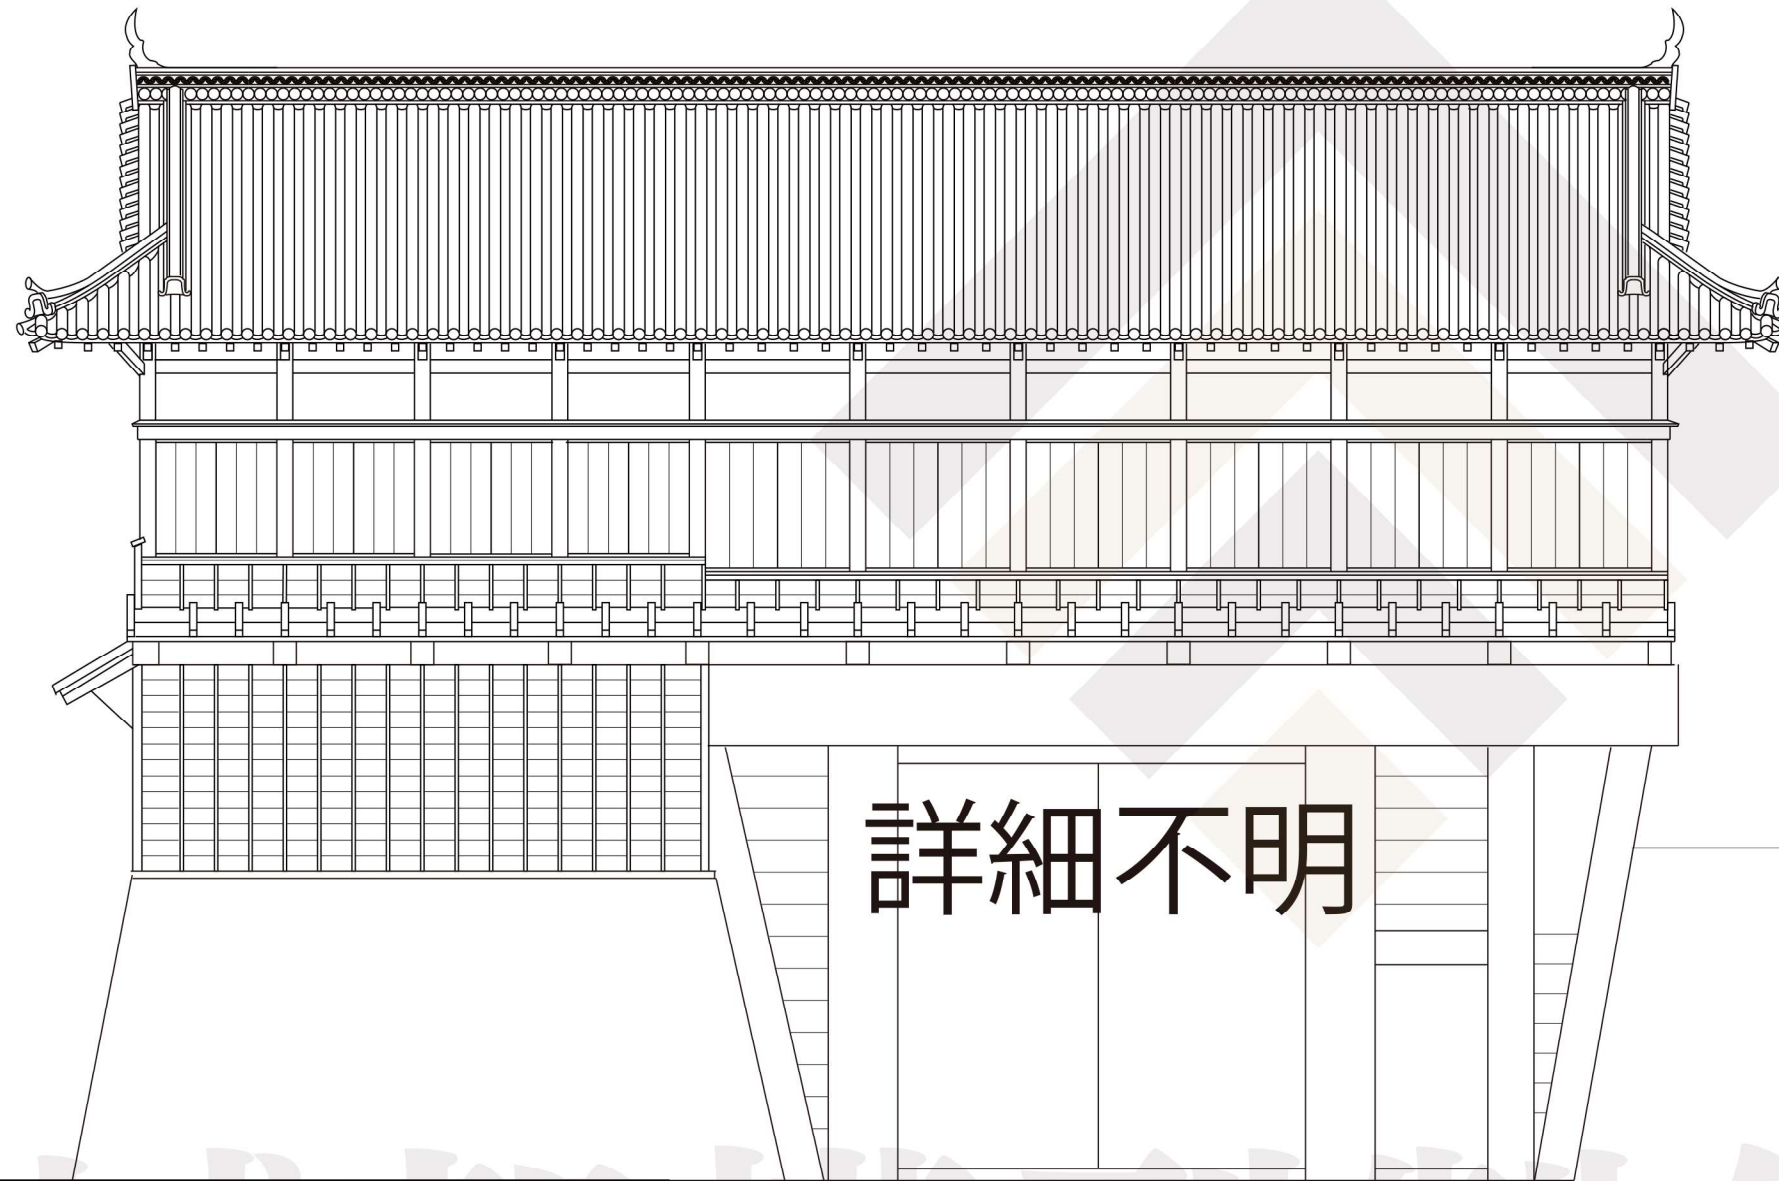

太鼓櫓西面

※柱間5尺7寸、勾配7.5寸

城郭模型製作